



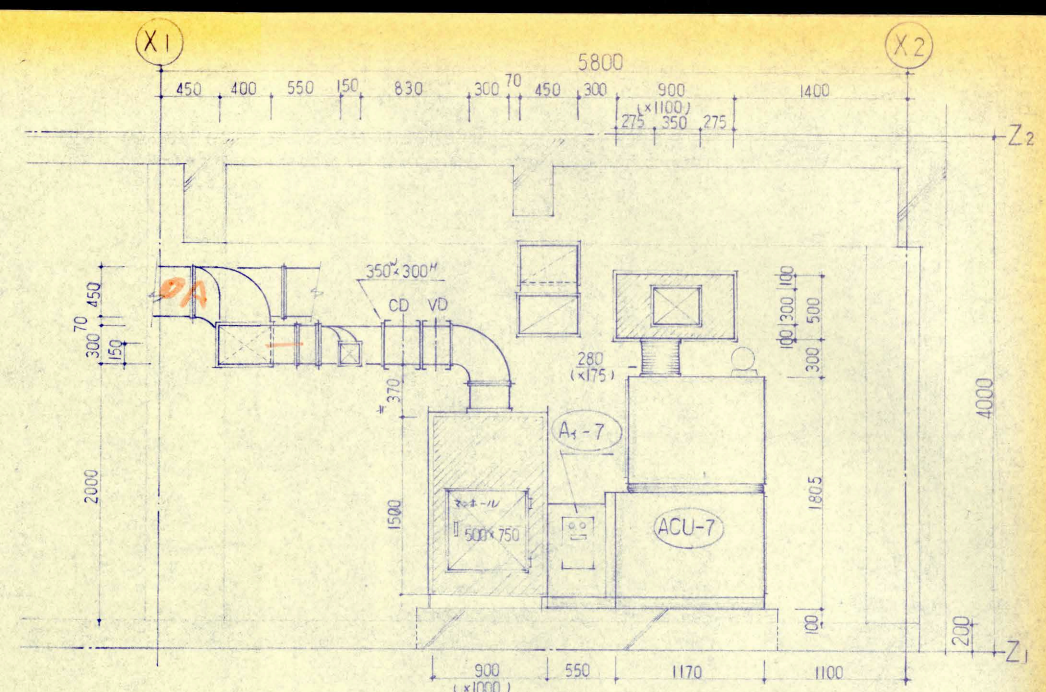

A-A 断面图


B-B 断面图

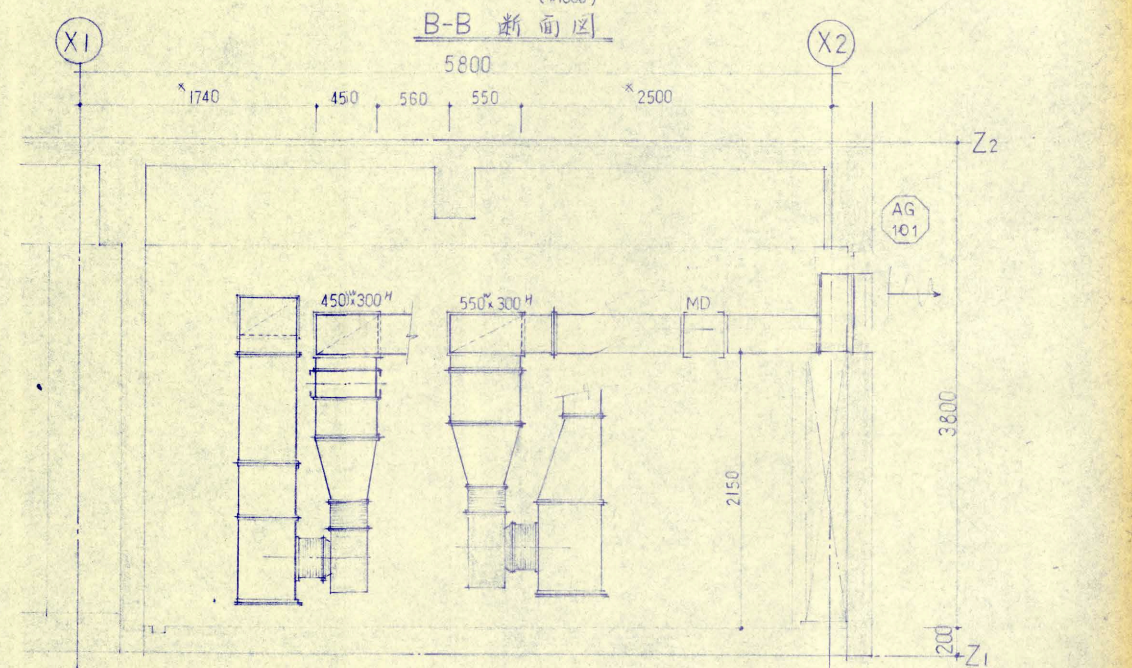


C-C 断面图

D-D 断面图

E-E 断面图

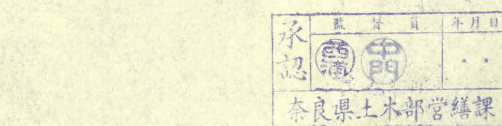

KEY PLAN

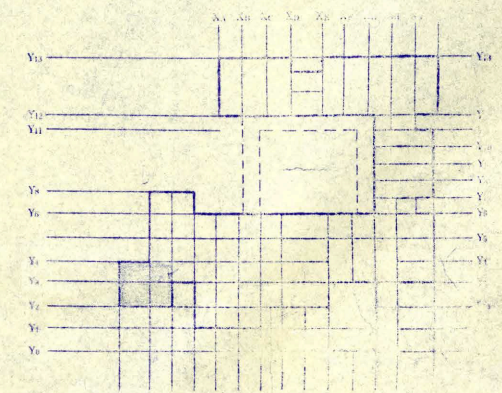

F-F 断面图

G-G 断面图

H-H 断面图

記	※印：記入用紙表	訂正事項	54・9・5 レターヘッドモデルサイズ変更	御承認	株式会社 奥村組関西支店	名称	奈良県立歴史考古学研究所附属考古博物館新築工事	日付	54・4・13	仮 軀 仕 外 空	整理No.
事					  	図名	中央機械室サフト新面図	縮尺	1/30	科目コードNo. 科目内整理No.	