


館内 防火ダンバー配置概略図
【1階】

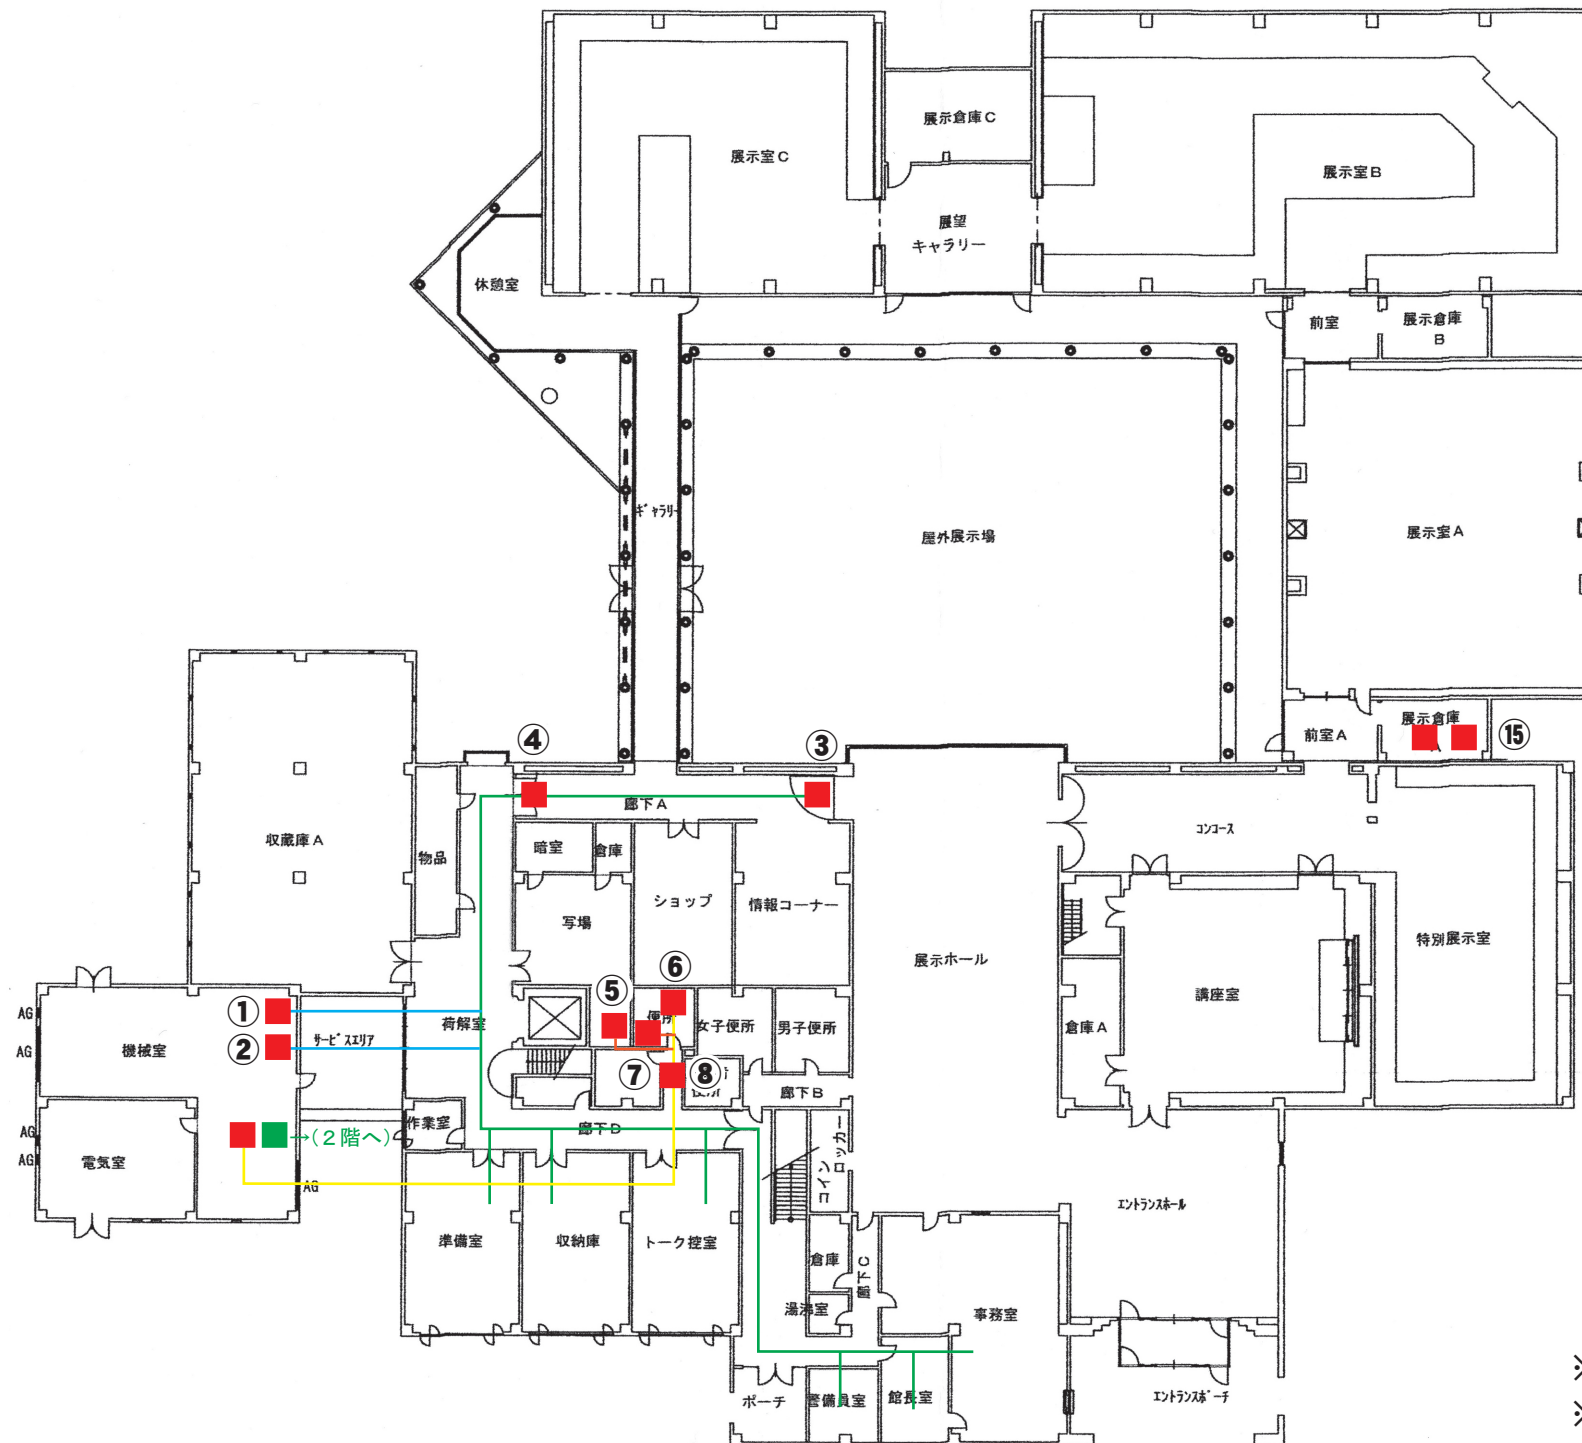

- ① FD (650w×300h) 1 台
- ② FD (450w×350h) 1 台
- ③ FD (250w×200h) 1 台
- ④ FD (300w×250h) 1 台
- ⑤ FD (200w×200h) 1 台
- ⑥ FD (400w×200h) 1 台
- ⑦ FD (200w×200h) 1 台
- ⑧ FD (150w×200h) 1 台
- ⑮ PD (750w×300h) 2 台

※FD=熱感知式 (ヒューズ溶断)
※PD=ピストンダンバー (ガスボンベの圧力で作動)