


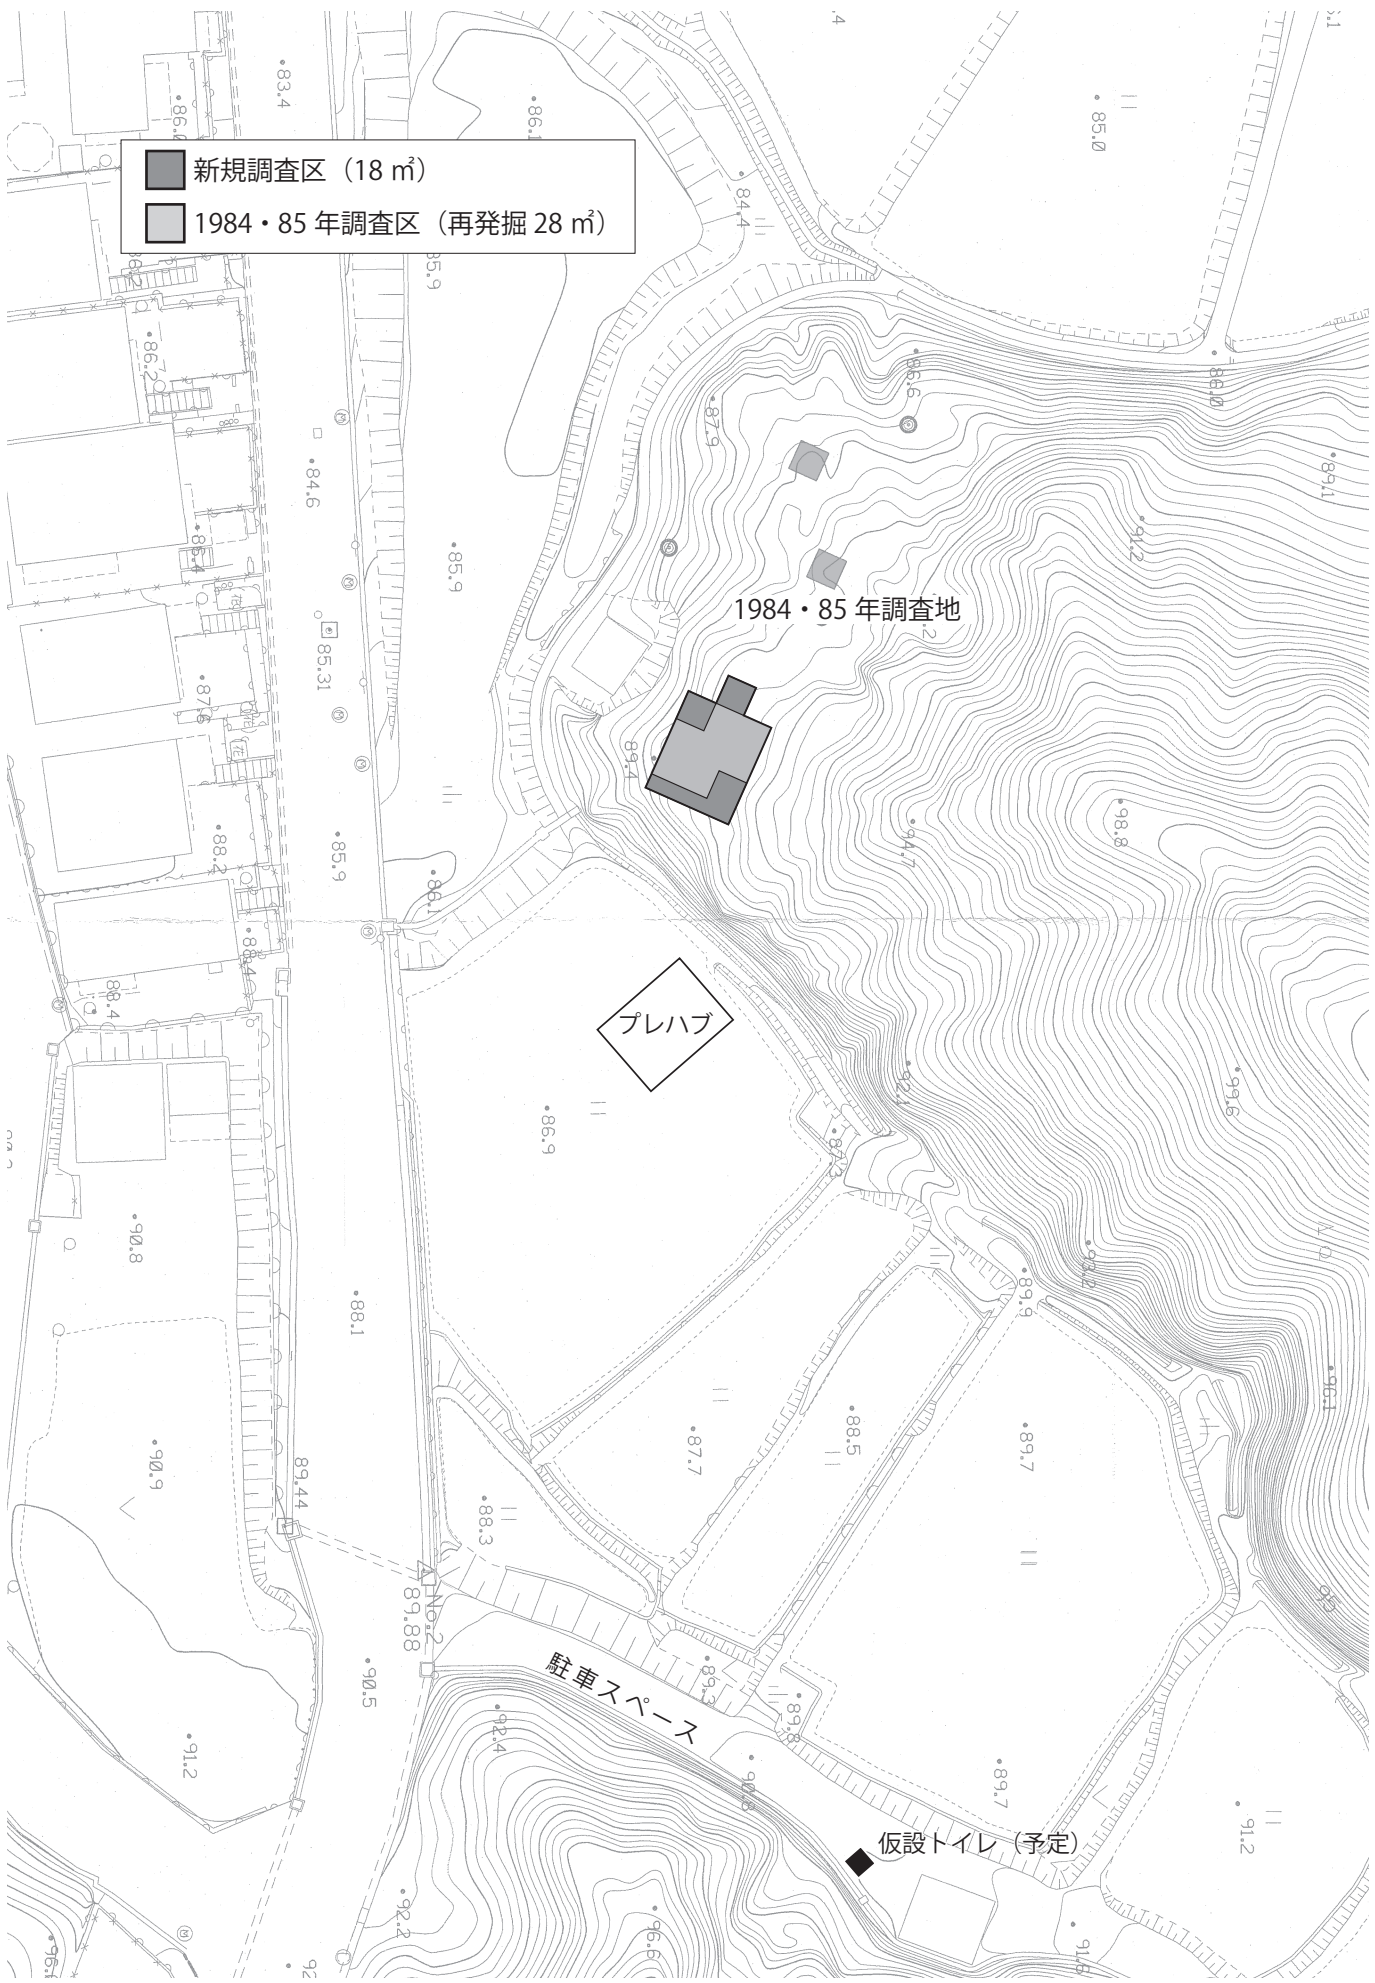

- 新規調査区 (18 m<sup>2</sup>)
- 1984・85年調査区 (再発掘 28 m<sup>2</sup>)

1984・85年調査地

プレハブ

駐車スペース

仮設トイレ (予定)