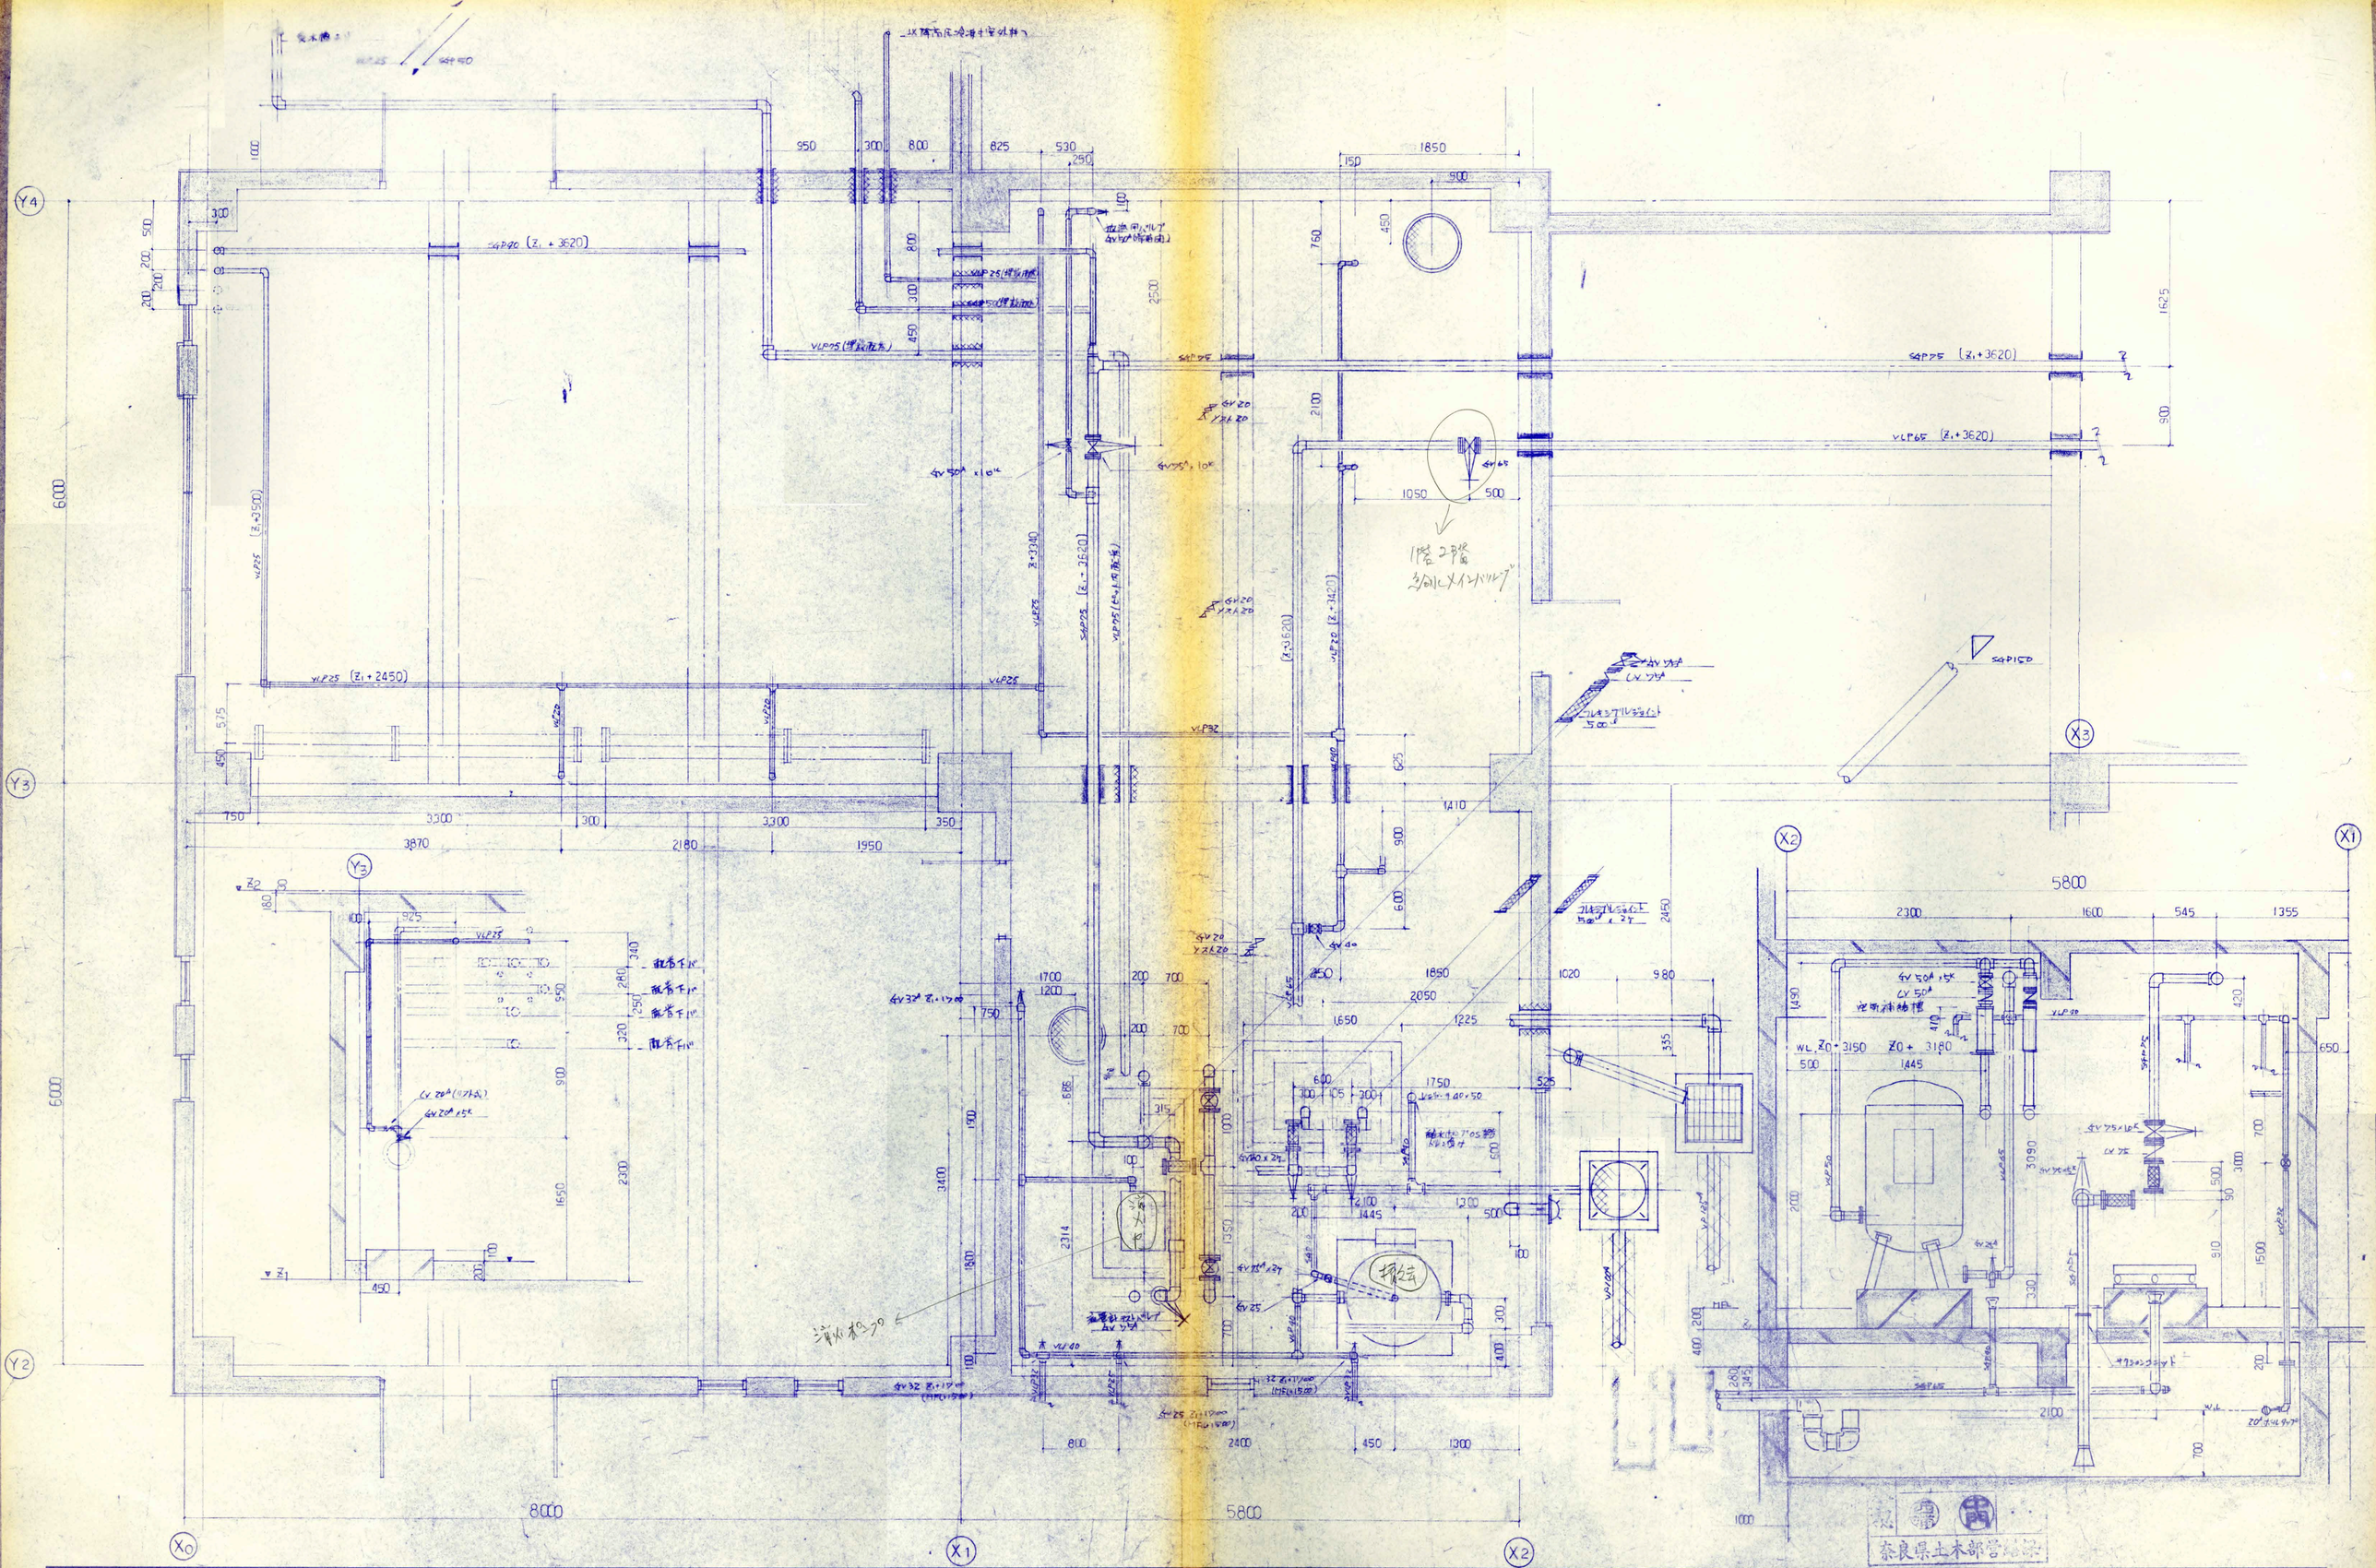

記事	梁貫通 ▭ は鉄筋コンクリート造です 梁貫通 ▭ は地中梁(水槽内)、壁貫通を示す。又 ▭ は機械室天井梁貫通です	訂正事項		御承認	株式会社 奥村組関西支店 社内検印 検図 製図	名称	奈良県立橿原考古学研究所附属考古博物館新築工事 図名 主機械室配管図

日附	54・3・12	仮編仕外	整理No. 12
縮尺	1/30	科目コードNo. 科目内整理No. 1天 — 4	

奈良県土木部営繕課